


Схема границ прилегающих территорий, на которых
не допускается продажа алкогольной продукции
к зданию по адресу: г. Иланский, пер. Пионерский, 1
(Муниципальное бюджетное дошкольное образовательное учреждение
"Иланский детский сад №2)
Приложение №1

масштаб 1:2000

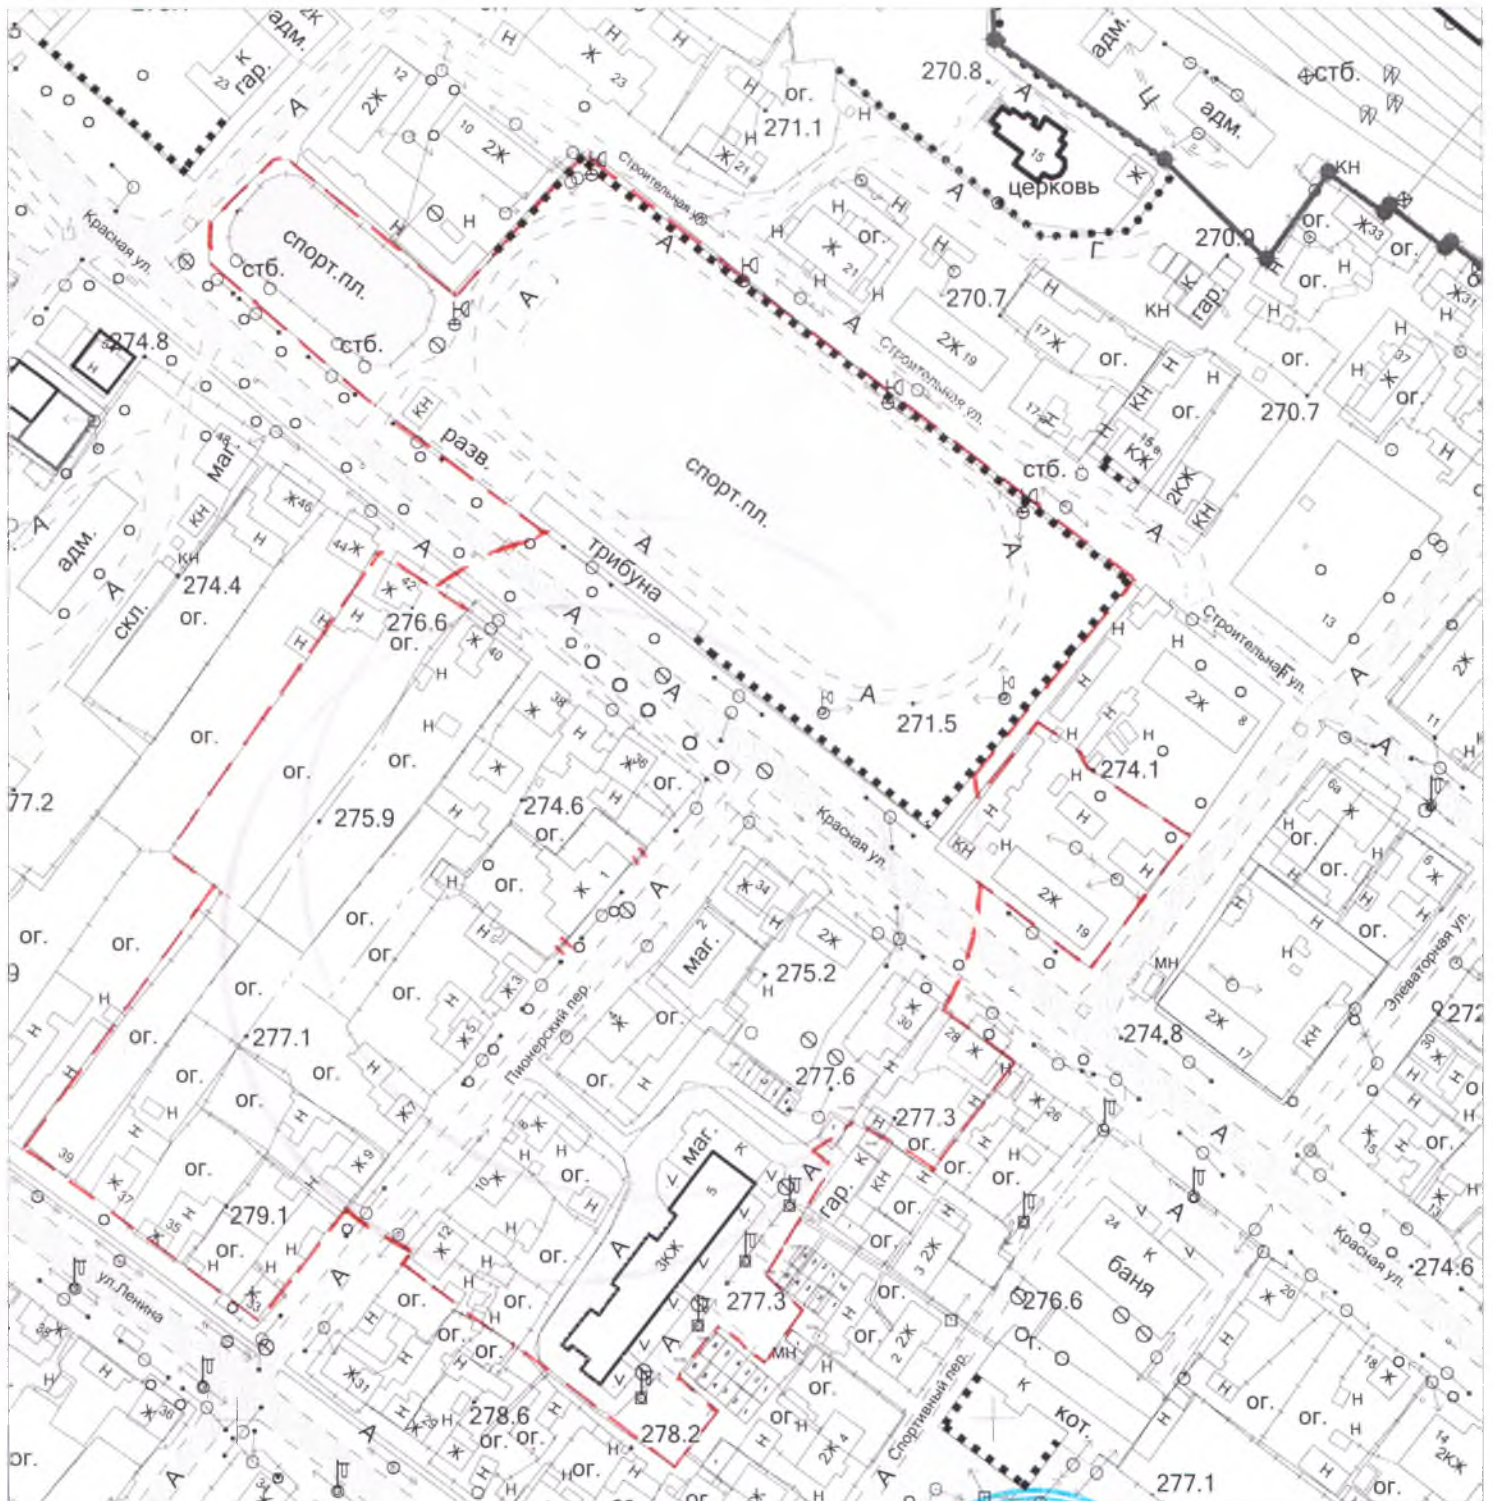

Согласовано:


Рук. МКУ "Отдел. арх. и град." _____



Г.Г. Мак _____

Схема границ прилегающих территорий, на которых
не допускается продажа алкогольной продукции
к зданию по адресу: г. Иланский, ул. Слабнова, 24
(Муниципальное бюджетное дошкольное образовательное учреждение
"Иланский детский сад №7)
Приложение №3

масштаб 1:2000

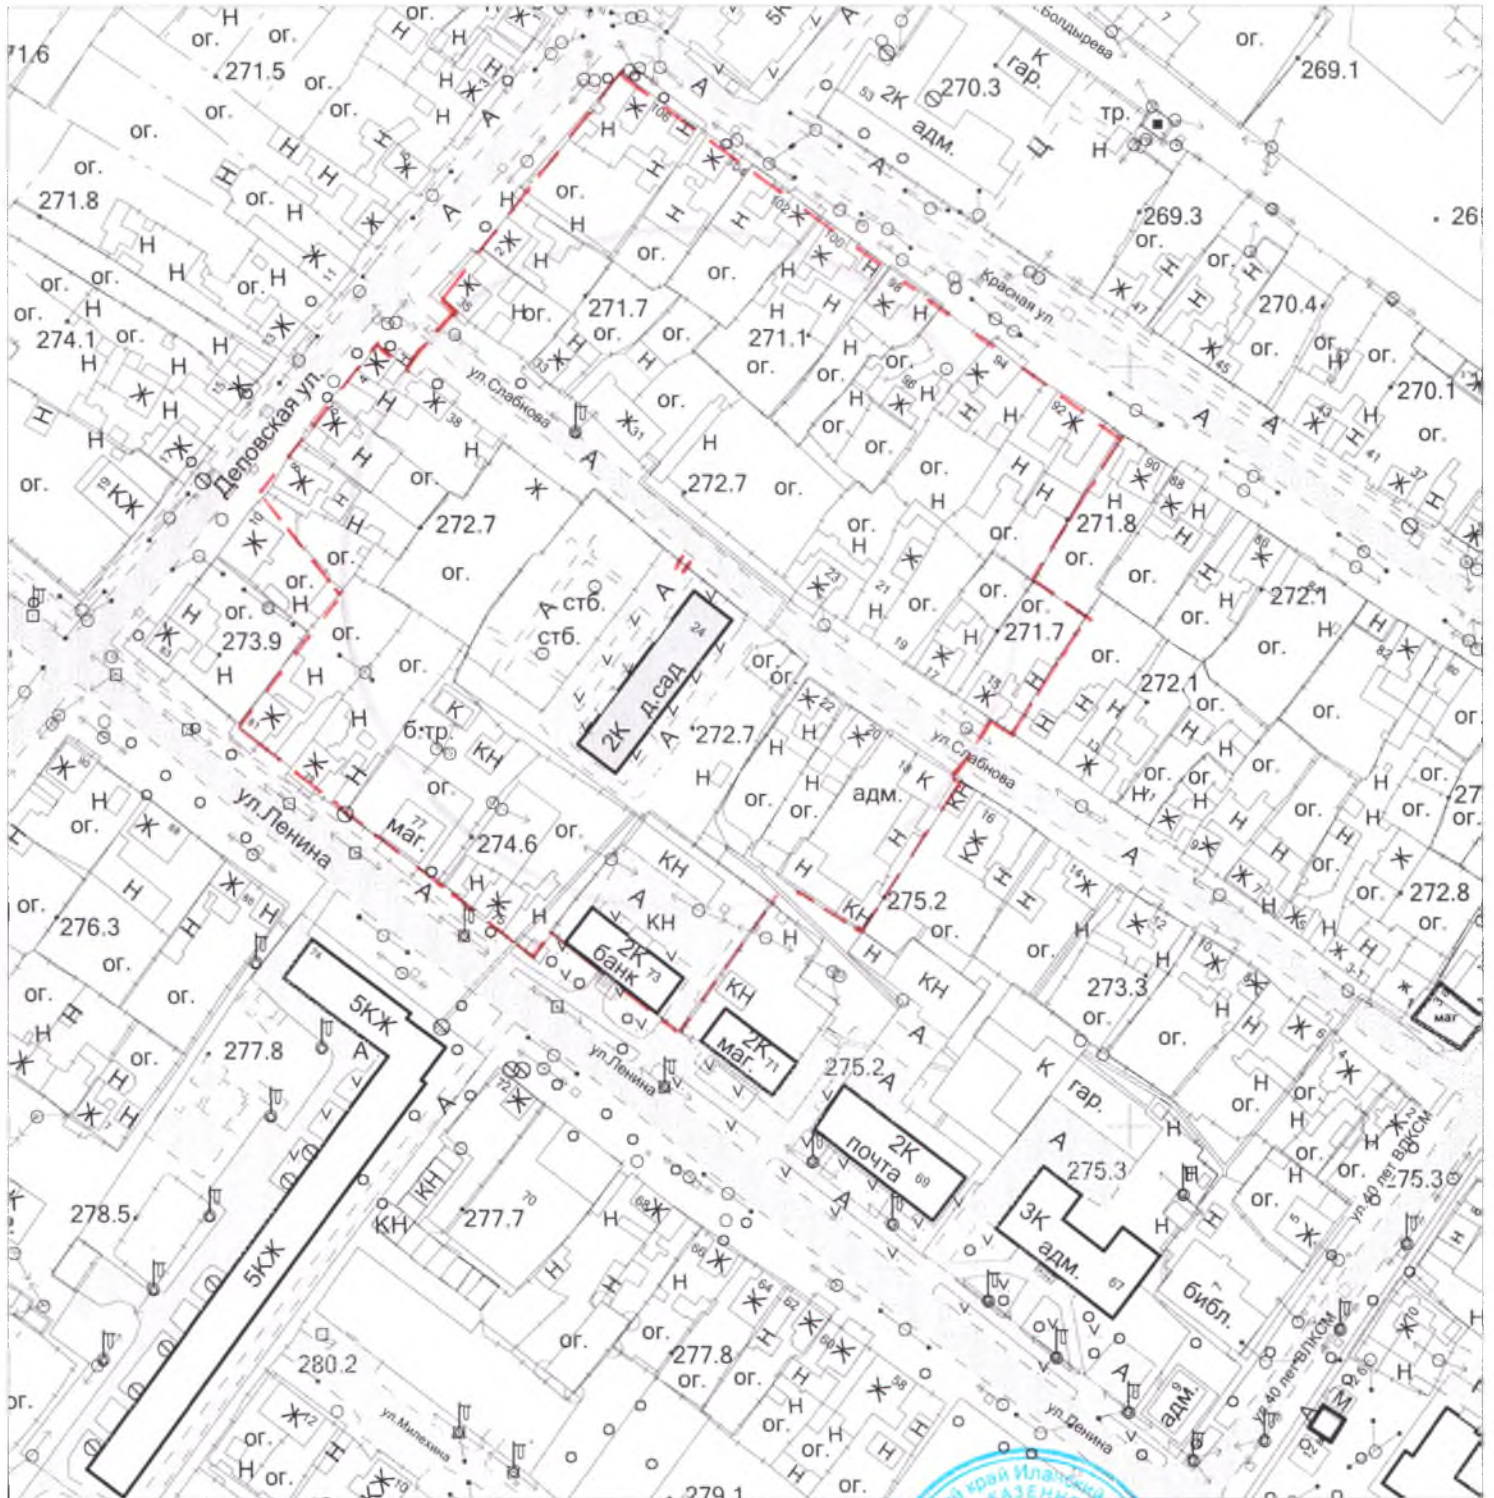

Согласовано:


Рук. МКУ "Отдел. арх. и град."



Г.Г. Мак


Схема границ прилегающих территорий, на которых не допускается продажа алкогольной продукции к зданию по адресу: г. Иланский, пер. Эстакадный, 4 (Муниципальное бюджетное дошкольное образовательное учреждение "Иланский детский сад №50")
Приложение №4

масштаб 1:2000

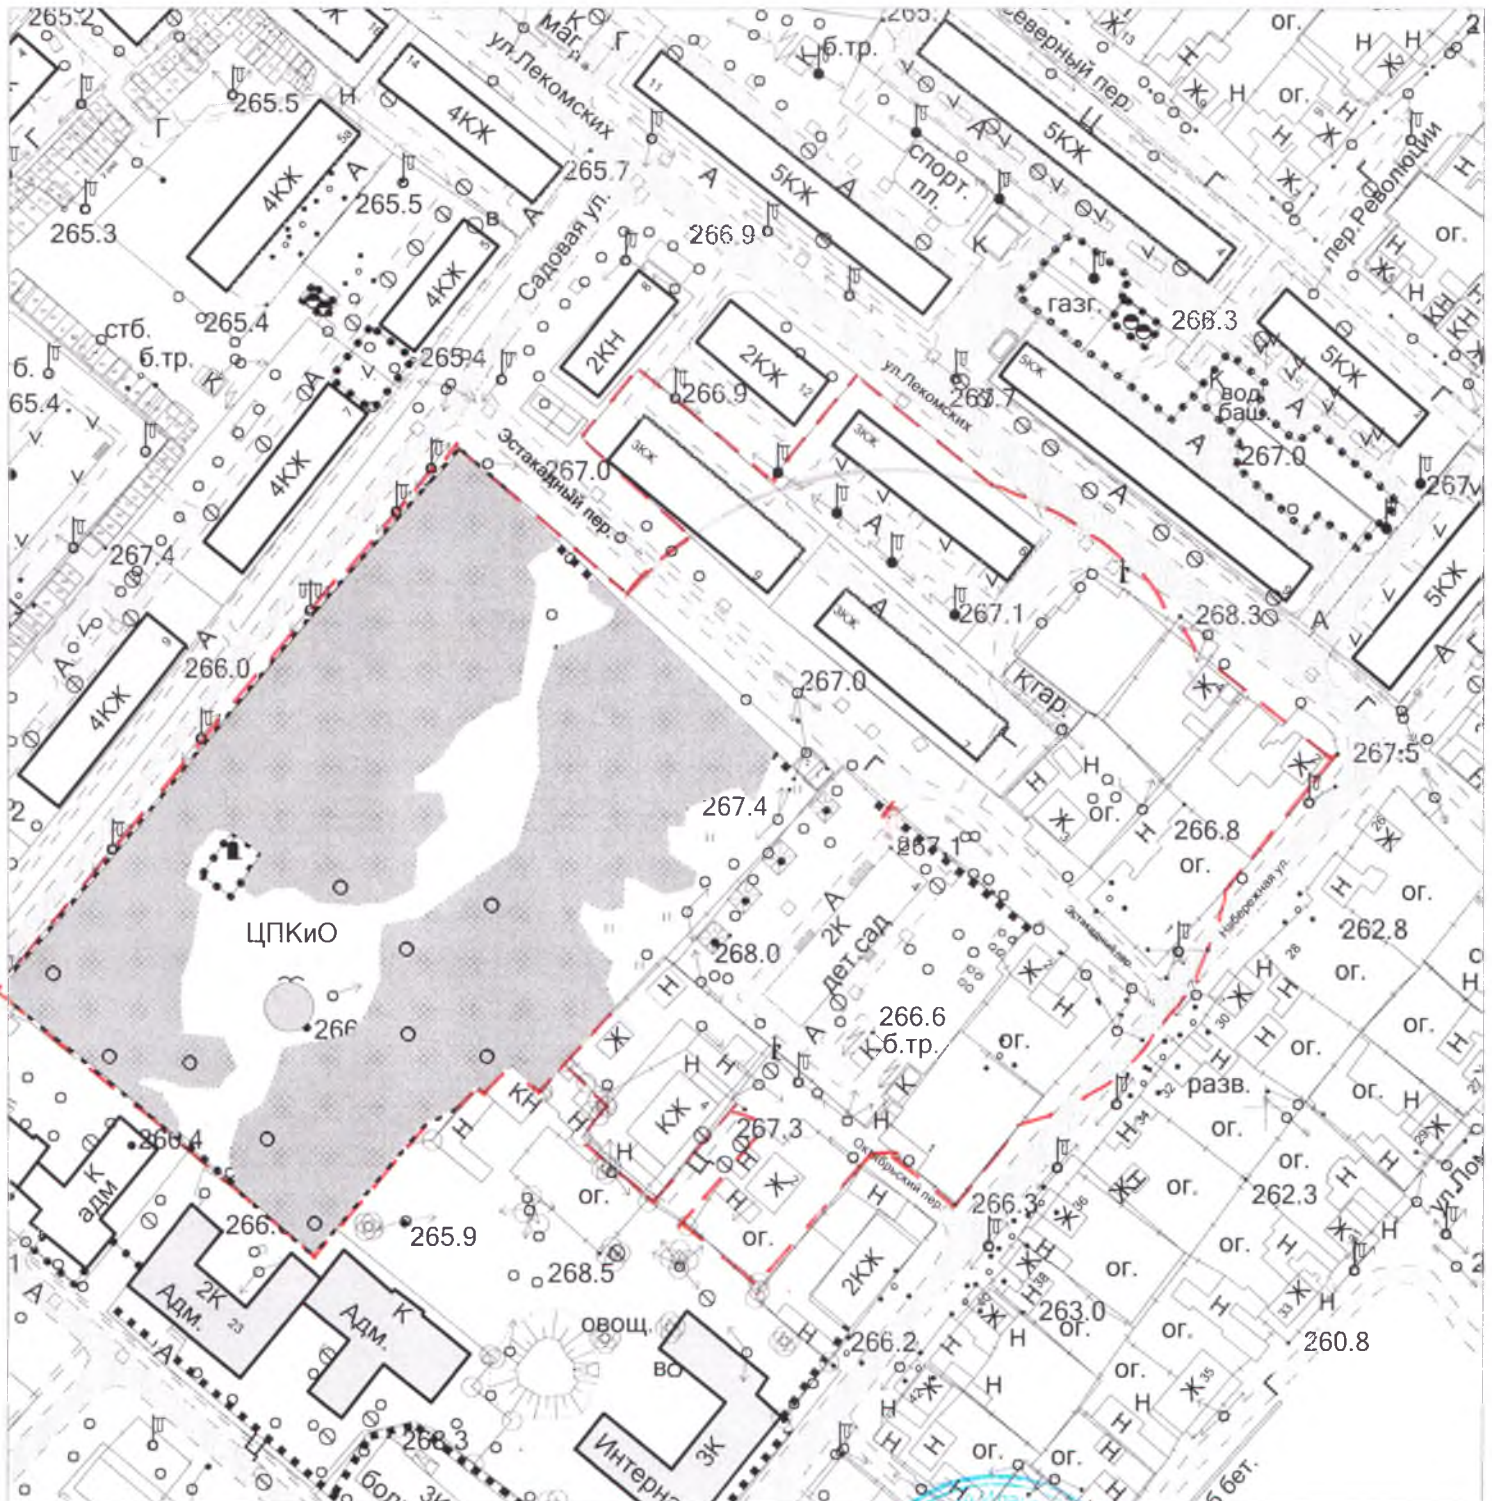

Согласовано:

Рук. МКУ "Отдел. арх. и град."

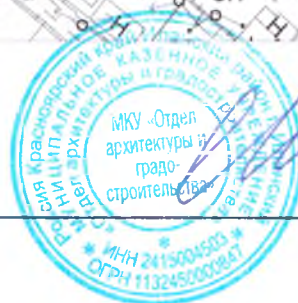

Г.Г. Мак



Схема границ прилегающих территорий, на которых не допускается продажа алкогольной продукции к зданию по адресу: г. Иланский, ул. Тракторная, 108 (Муниципальное бюджетное учреждение дополнительного образования "Центр дополнительного образования")


Приложение №8

масштаб 1:2000



Согласовано:

Рук. МКУ "Отдел архитект. и градостроительства"

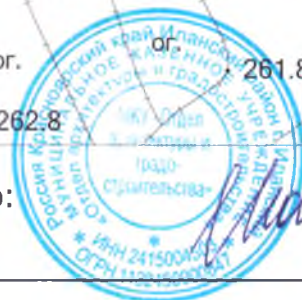

Г.Г. Мак

Схема границ прилегающих территорий, на которых
не допускается продажа алкогольной продукции
к зданию по адресу: г. Иланский, ул. Школьная, 23
(Муниципальное бюджетное образовательное учреждение
"Иланская детско-юношеская спортивная школа")
Приложение №9

масштаб 1:4000



Согласовано:

Рук. МКУ "Отдел. арх. и град."



Г.Г. Мак

Схема границ прилегающих территорий, на которых
не допускается продажа алкогольной продукции
к зданию по адресу: г. Иланский, ул. Медицинская, 4, ул. Медицинская, 4 "а"
(Муниципальное бюджетное учреждение здравоохранения
"Иланская центральная районная больница")
Приложение №10

масштаб 1:4000



Согласовано:


Рук. МКУ "Отдел. арх. и град."



Г.Г. Мак

Схема границ прилегающих территорий, на которых не допускается продажа алкогольной продукции к зданию по адресу: г. Иланский, ул. Комсомольская, 15 (Негосударственное учреждение "Узловая больница на станции Иланская" ОАО "РЖД" Приложение №11

масштаб 1:2000

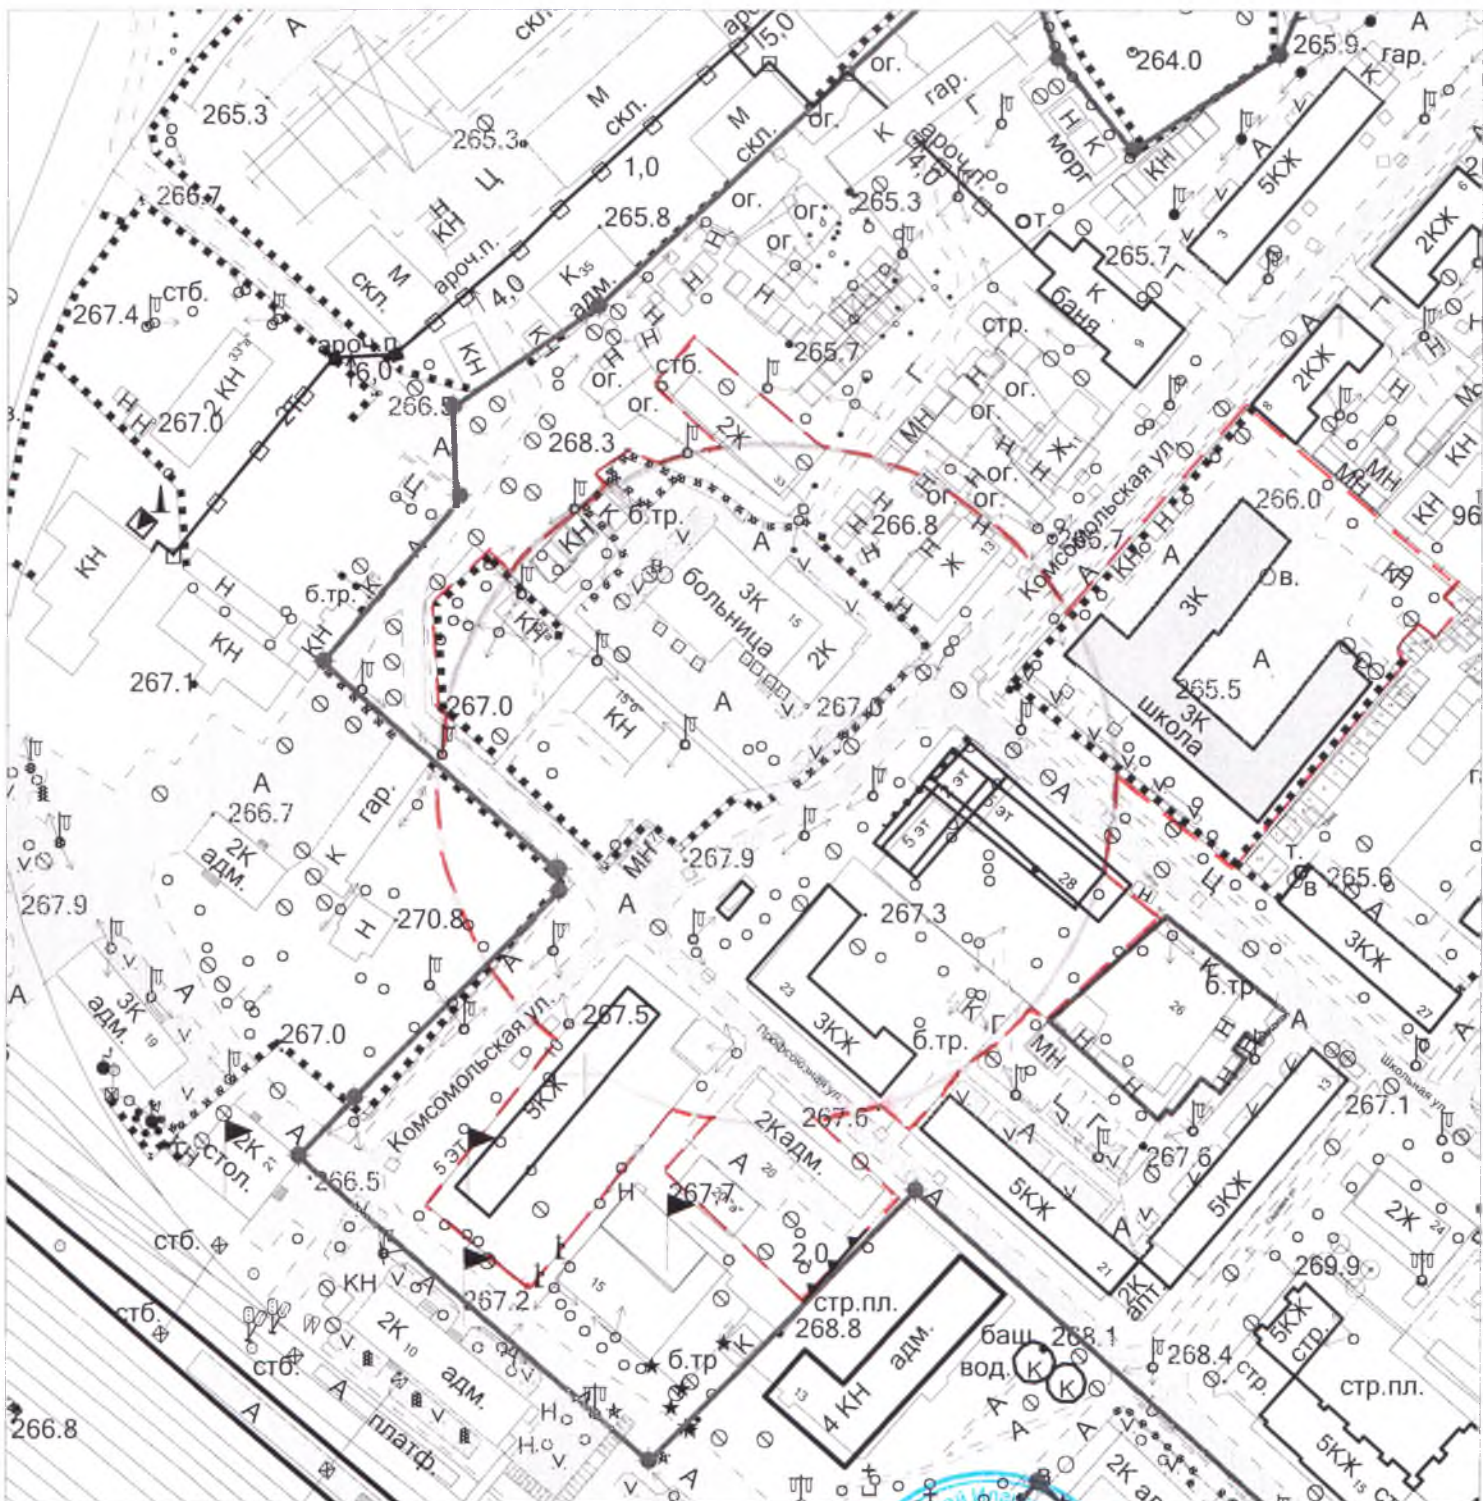

Согласовано:

Рук. МКУ "Отдел. арх. и град."




Г.Г. Мак

Схема границ прилегающих территорий, на которых не допускается продажа алкогольной продукции к зданию по адресу: г. Иланский, ул. Медицинская, 4 "б" (Краевое государственное бюджетное учреждение здравоохранения Иланское районное судебное медицинское отделение)

Приложение №12

масштаб 1:2000

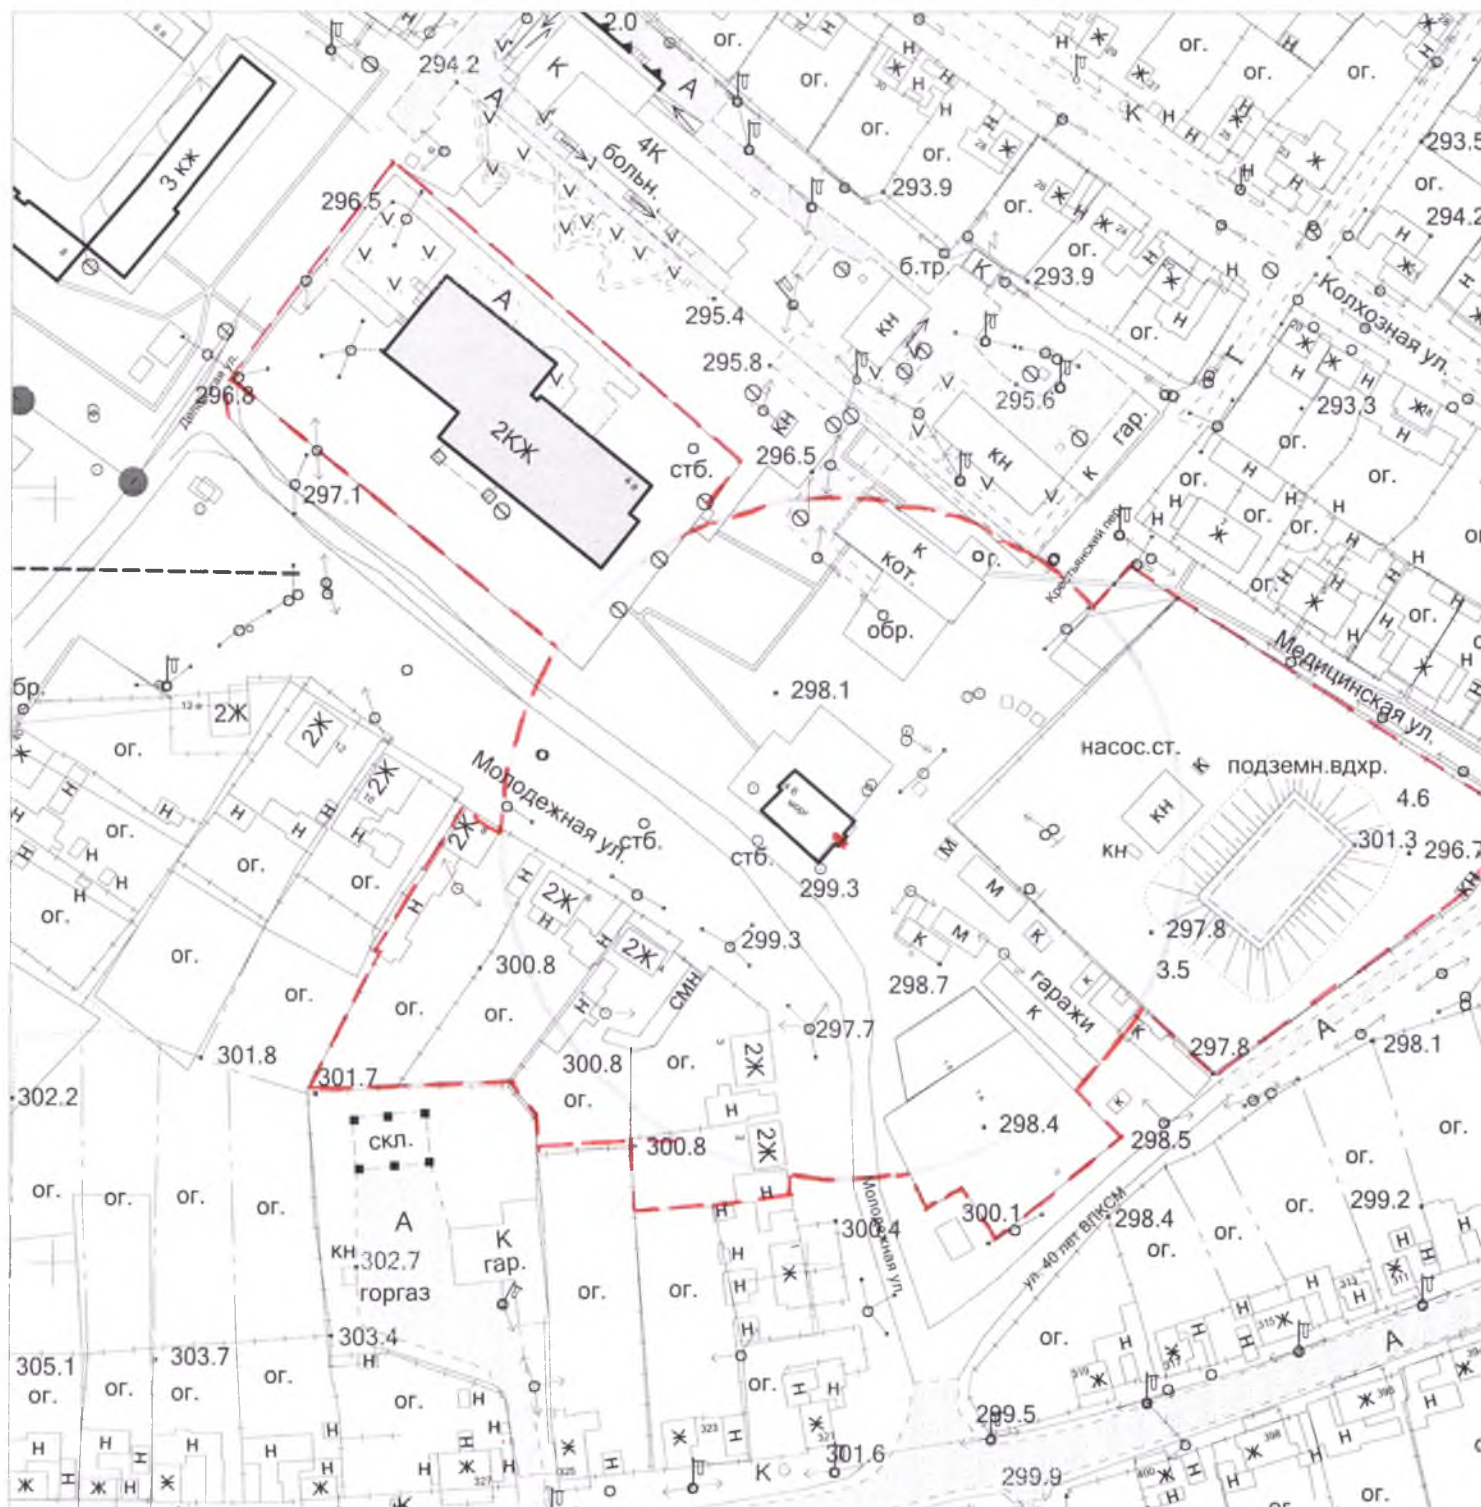

Согласовано:


Рук. МКУ "Отдел. арх. и град."



Г.Г. Мак

Схема границ прилегающих территорий, на которых
не допускается продажа алкогольной продукции
к зданию по адресу: г. Иланский, ул. Ленина, 74
(Структурное подразделение Муниципального бюджетного учреждения
здравоохранения "Иланская центральная районная больница")
Приложение №13

масштаб 1:2000

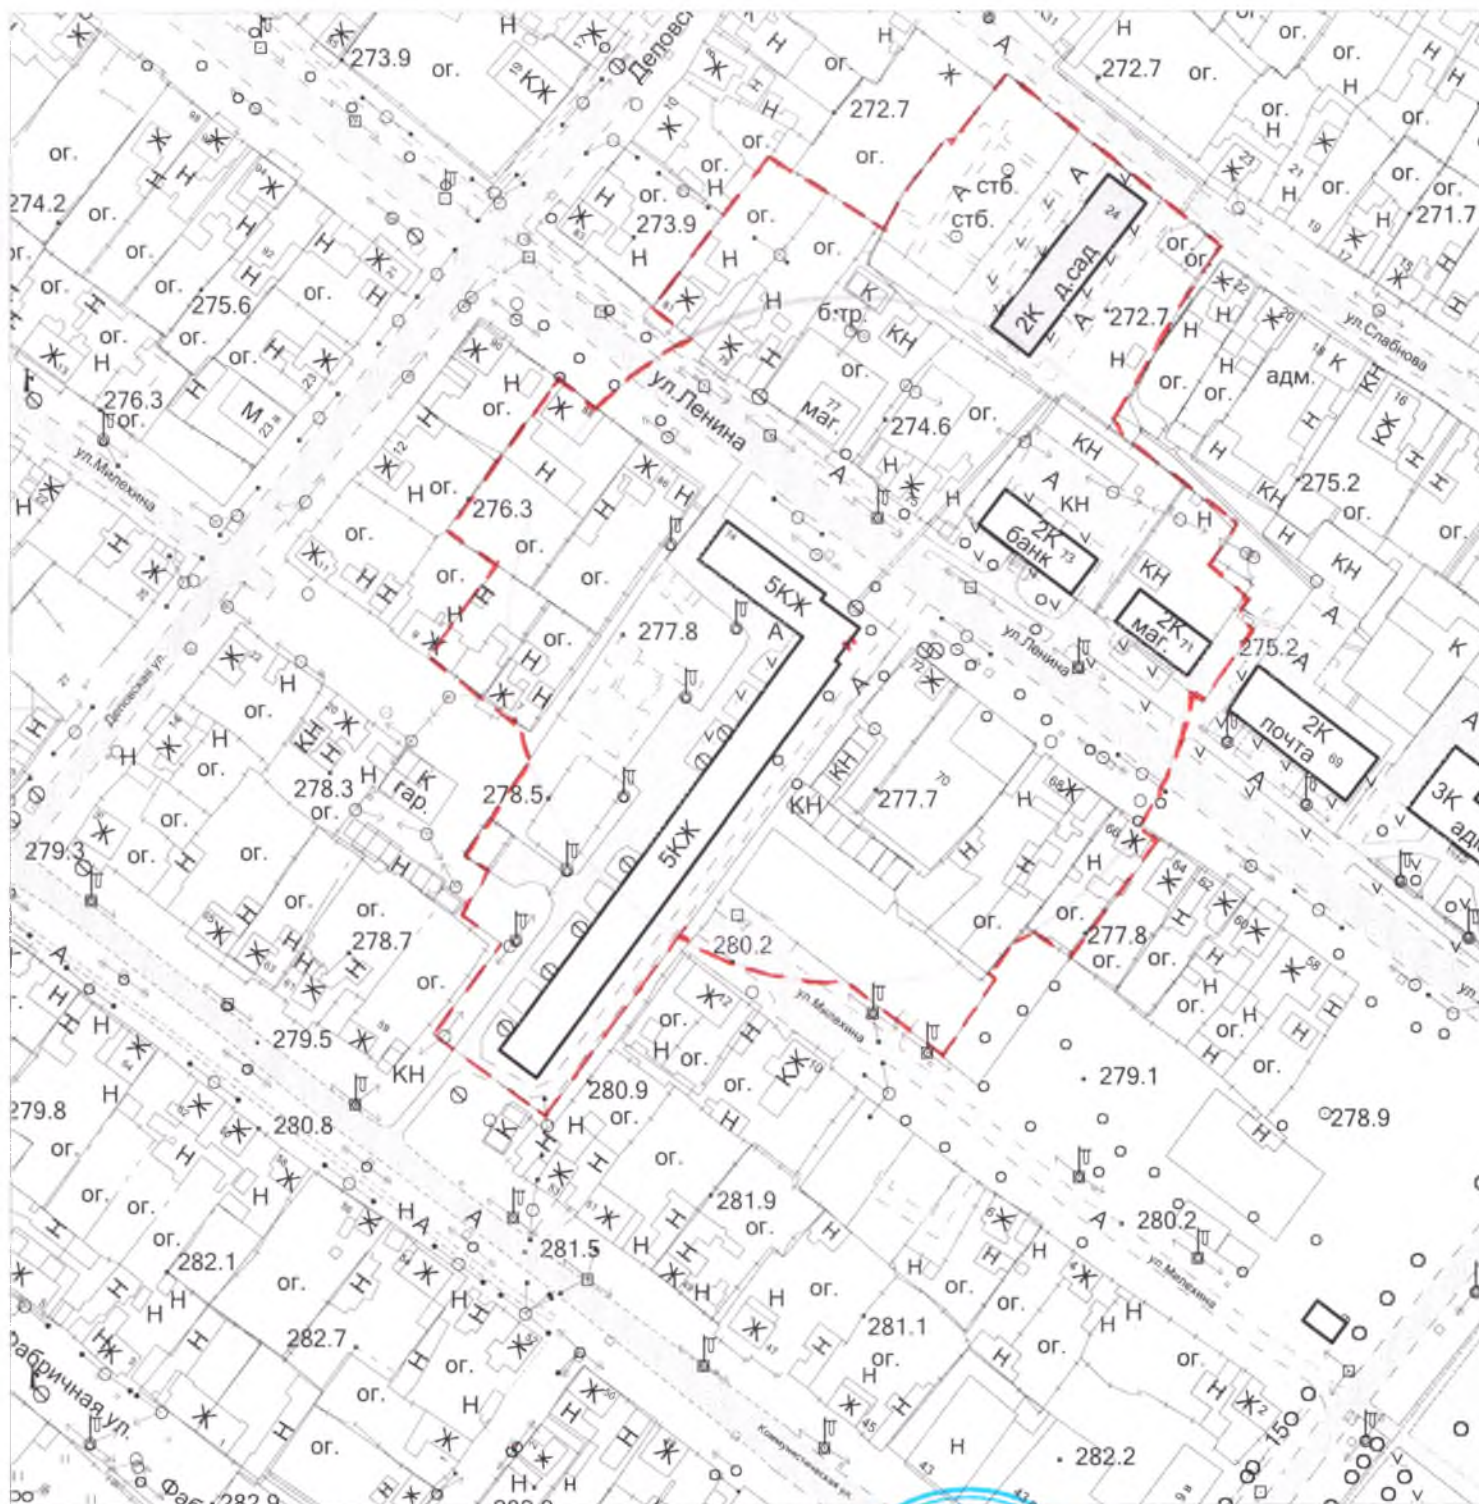

Согласовано:


Рук. МКУ "Отдел. арх. и град."



Г.Г. Мак

Схема границ прилегающих территорий, на которых не допускается продажа алкогольной продукции к зданию по адресу: г. Иланский, ул. Коммунистическая, 44 (Муниципальное бюджетное образовательное учреждение дополнительного образования детей "Иланская детская школа искусств")
Приложение №14

масштаб 1:2000

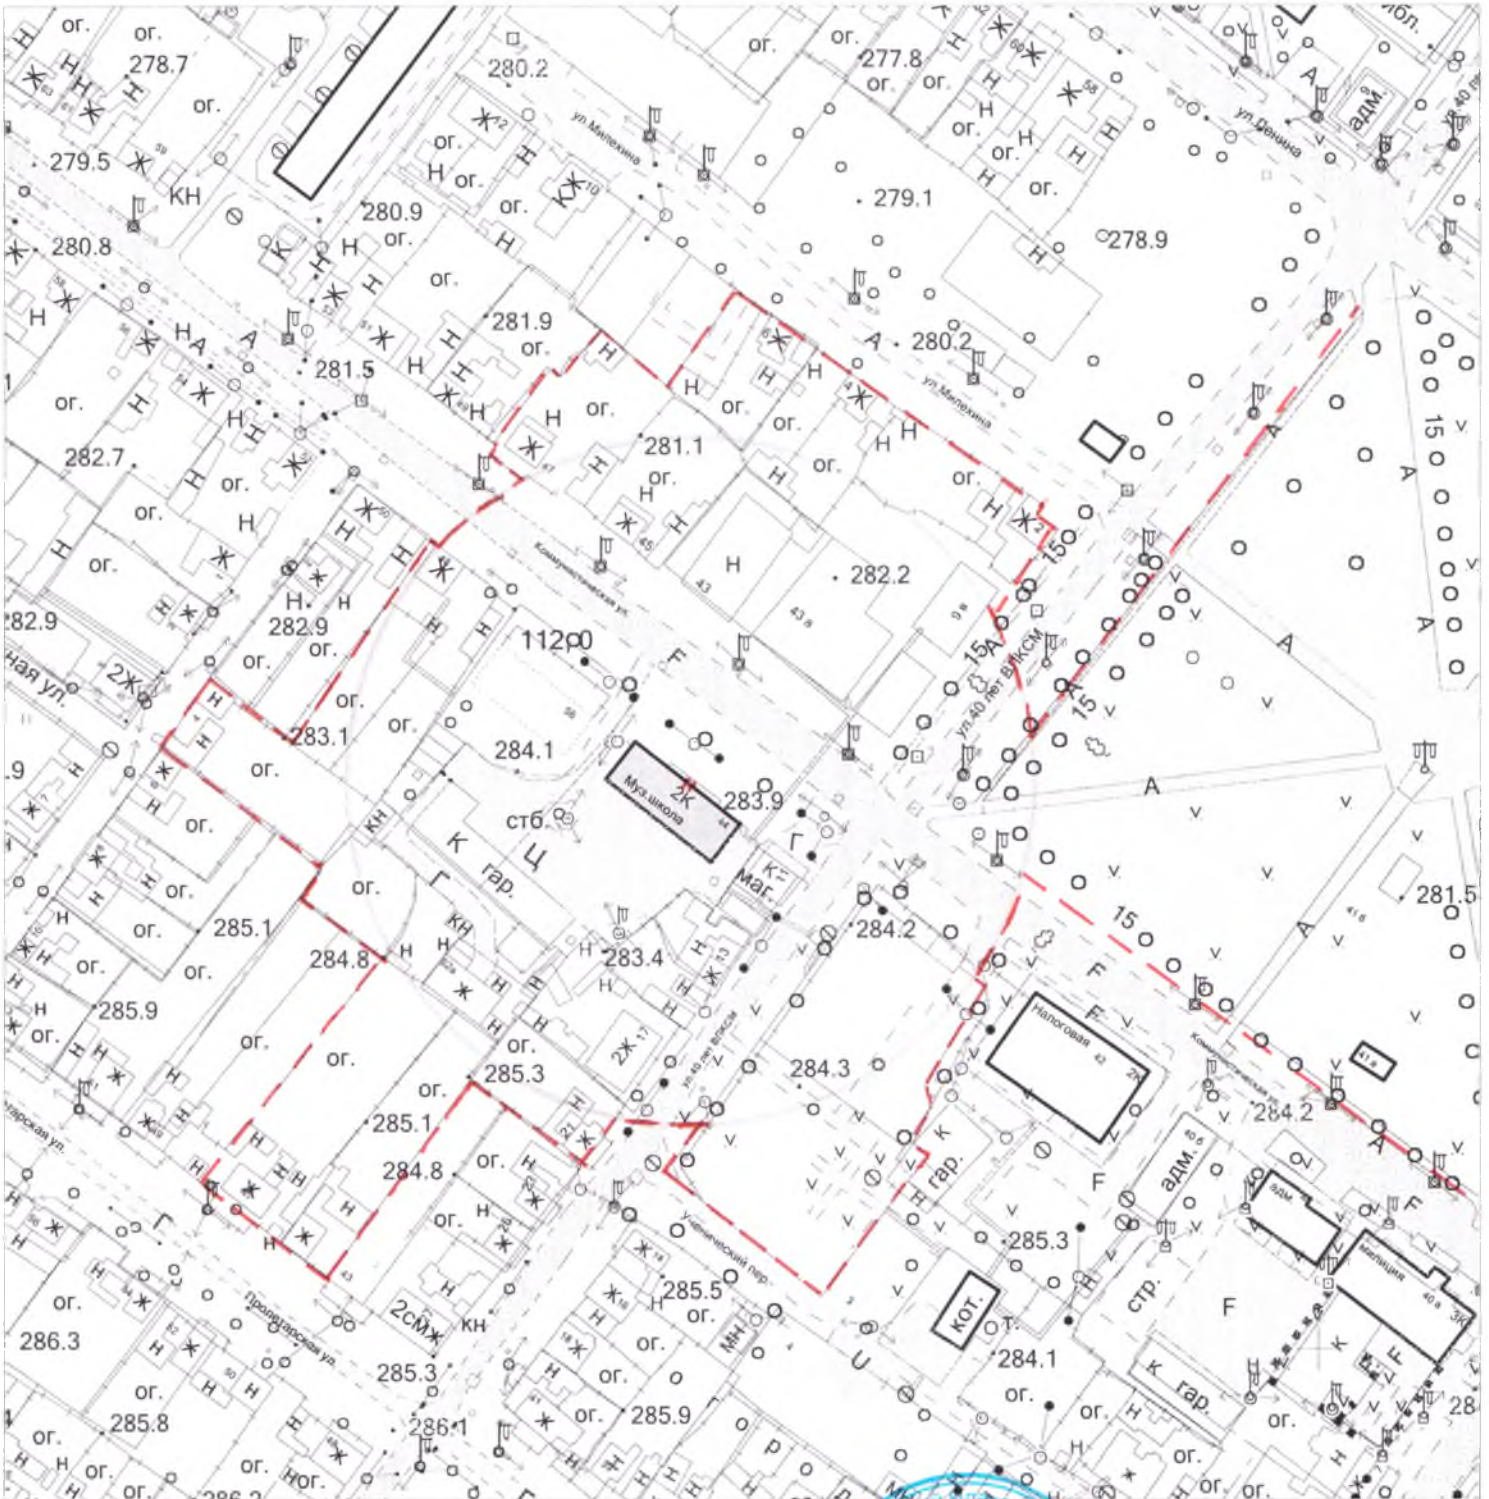

Согласовано:


Рук. МКУ "Отдел. арх. и град."



Г.Г. Мак

Схема границ прилегающих территорий, на которых
не допускается продажа алкогольной продукции
к зданию по адресу: г. Иланский, ул. 40 лет ВЛКСМ, 2 "а"
(Автовокзал)
Приложение №16

масштаб 1:2000

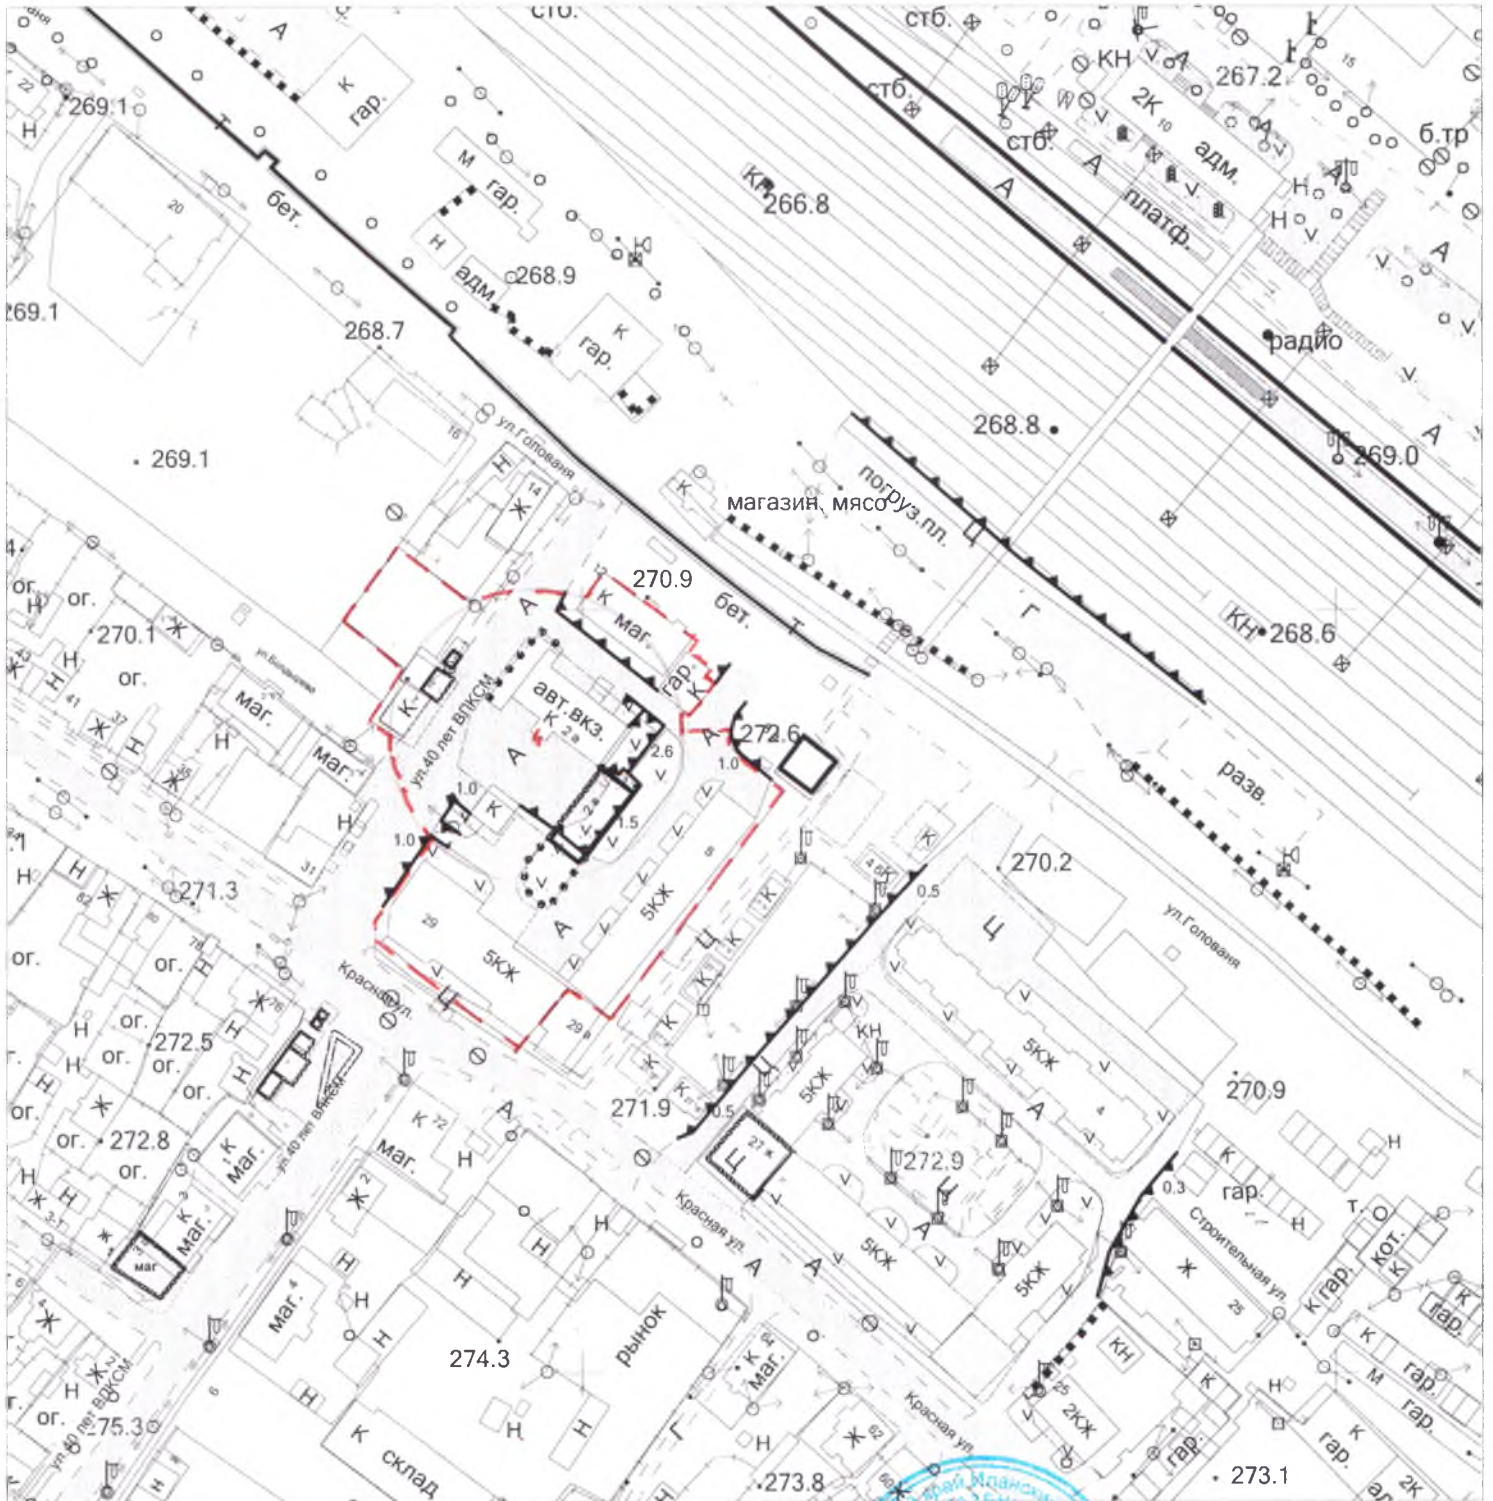

Согласовано:


Рук. МКУ "Отдел. арх. и град."



Г.Г. Мак

Схема границ прилегающих территорий, на которых
не допускается продажа алкогольной продукции
к зданию по адресу: г. Иланский, ул. 28 декабря, 32
(Железнодорожный вокзал)
Приложение №17

масштаб 1:2000

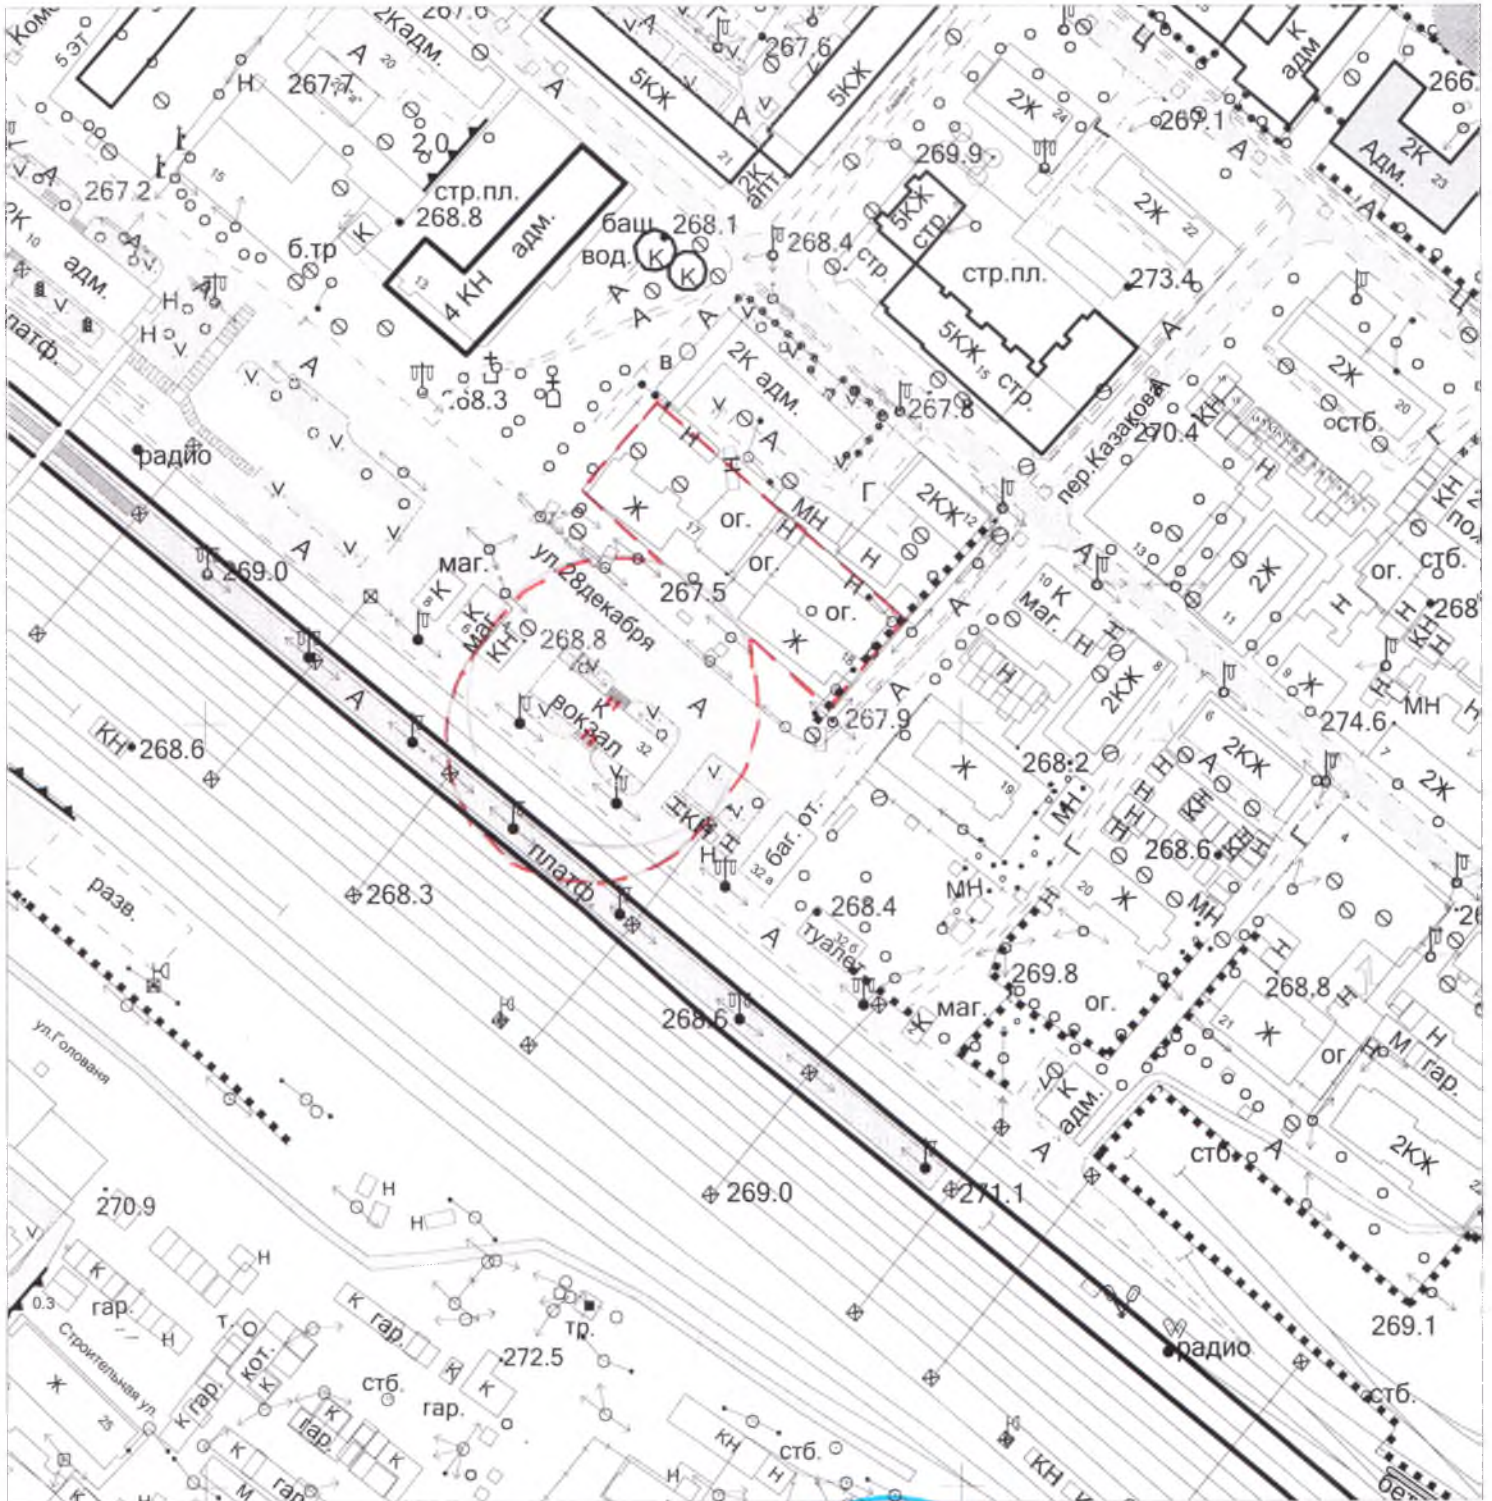

Согласовано

Рук. МКУ "Отдел. арх. и град."



Г.Г. Мак