

## ПРОТОКОЛ

Заседания общественной комиссии по развитию городской среды муниципального образования города Иланский Иланского района Красноярского края по осуществлению контроля в рамках реализации муниципальной программы «Формирование комфортной городской среды» в 2019 году

02 июля 2019 года  
10-00

г.Иланский

№16

Председатель: Олькайнен К.А. – заместитель Главы города Иланский.

Присутствовали: 7 человек.

Повестка заседания:

1. Утверждение изменений в дизайн – проекте благоустройства дворовой территории многоквартирного дома по ул.Школьная, д.10.

Комиссия рассмотрела, согласованную уполномоченным лицом из числа собственников помещений многоквартирного дома в соответствии с решением общего собрания собственников (Протокол №3 от 21 октября 2018г внеочередного общего собрания собственников помещений в многоквартирном доме, расположенном по адресу: г.Иланский, ул.Школьная, д.10), схему дворовой территории с внесенными изменениями.

Решение комиссии:

1. Утвердить изменения в дизайн – проекте благоустройства дворовой территории многоквартирного дома по ул.Школьная, д.10 согласно схеме (Приложение №1).

Приложение:

1. Схема на 1 л.

Председатель комиссии

Секретарь комиссии

К.А.Олькайнен

Я.Д.Корженевская

Приложение к Протоколу заседания общественной комиссии по развитию городской среды муниципального образования Иланский Иланского района Красноярского края по осуществлению контроля в рамках реализации муниципальной программы





**Дизайн-проект благоустройства дворовой территории**  
**адресу: г. Иланский, ул. Школьная, 10**

Уполномоченное лицо из числа собственников помещений с многоквартирного жилого дома в соответствии с решением общего собрания собственников (протокол №3 от 21 октября 2018 г.





*Иванов И.И.*  
*Иванов И.И.*

(подпись/расшифровка подписи)


масштаб 1:500  
 условные обозначения:  
 - границы ЗУ под многоквартирным домом

-  -укладка асфальта площадью 494 м. кв.
-  -установка диванов 4 шт.
-  -установка светильников 3 шт.
-  -установка урн 2 шт.

Дополнительный перечень

-  -установка детского спортивного городка 1 шт.
-  -установка спортивного оборудования для занятий воркаутом 1 шт.
-  -установка качели балансир 1 шт.
-  -установка карусели 1 шт.

*— - вынесенные изменения*

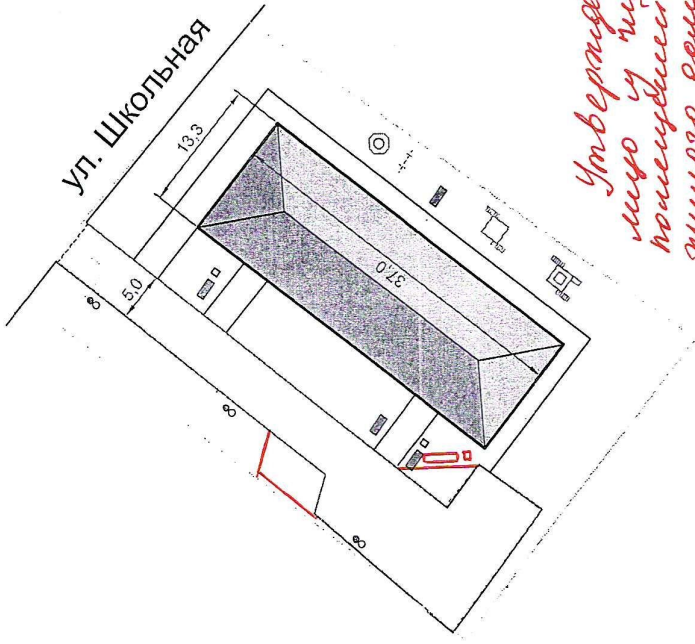

*Утверждено! Уполномоченное лицо из числа собственников помещений многоквартирного жилого дома в соответствии с решением общего собрания собственников (протокол №3 от 21.10.2018г.)*  
*Иванов И.И.*

Параметры многоквартирного дома

Размер жилого дома	Этажность	Кол-во квартир	Количество подъездов	Площадь придомовой территории	Площадь входа в подъезд	Площадь дворового проезда
37мх13,3	5	29	2	1568 кв.м.	30 кв.м. (5мх3м)	494