


Дизаин-проект благоустройства единой дворовой территории,
образованной многоквартирными домами по адресам: г.
Иланский, ул. Садовая, 9, ул. Садовая, 11, ул. Школьная, 27





СОГЛАСОВАНО:
Уполномоченное лицо в соответствии с решением общего собрания
собственников (протокол №1 от 14.08.2020г., протокол №б/н от
14.08.2020г., протокол №1 от 14.08.2020 г.

С
масштаб 1:1000





 


Условные обозначения:


 - границы ЗУ под многоквартирным домом

Минимальный перечень

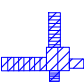-  - дворовой проезд, площадь - 1670,90 кв.м.
-  - диван, 7 шт.
-  - урна, 5 шт.
-  - фонарь уличного освещения, 5 шт.

Дополнительный перечень

-  - игровой комплекс, 1 шт.
-  - качеля, 1 шт.
-  - карусель, 1 шт.
-  - песочница, 1 шт.
-  - газонное ограждение, 51 шт.,
со столбом, 53 шт.
-  - диван, 4 шт.
-  - урна, 2 шт.

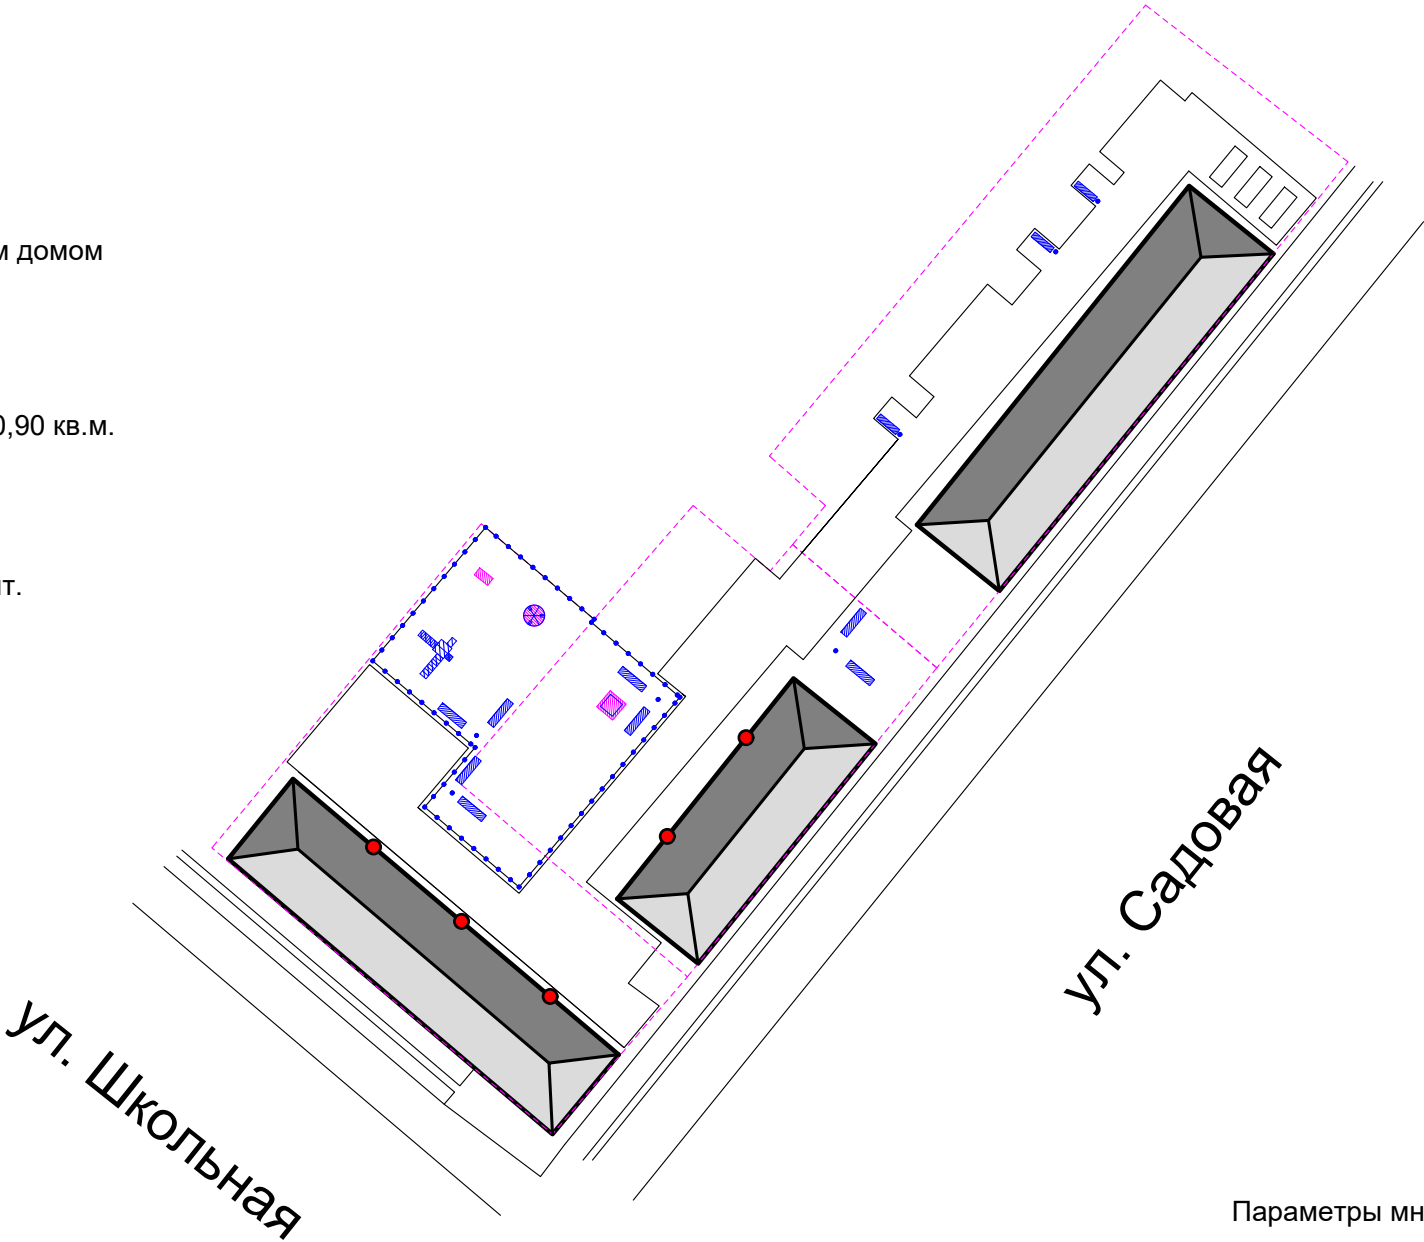

Параметры многоквартирного дома

Адрес жилого дома	Размер жилого дома	Этажность	Кол-во квартир	Количество подъездов	Площадь придомовой территории	Площадь дворового проезда
ул. Садовая, 9	54мх13м	4	36	3	2507 кв.м.	685,9
ул. Садовая, 11	35мх13м	4	32	2	1767 кв.м.	409,0
ул. Школьная, 27	53мх13м	3	36	3	2414 кв.м.	576,0

Т.П.Титова
(подпись/расшифровка подписи)

С.М.Евменова
(подпись/расшифровка подписи)

В.П.Гранина
(подпись/расшифровка подписи)